



HUSA PARK PRZY UL. JANA HUSA W WARSZAWIE

Usytuowanie lokalu inwestycyjnego w budynku:

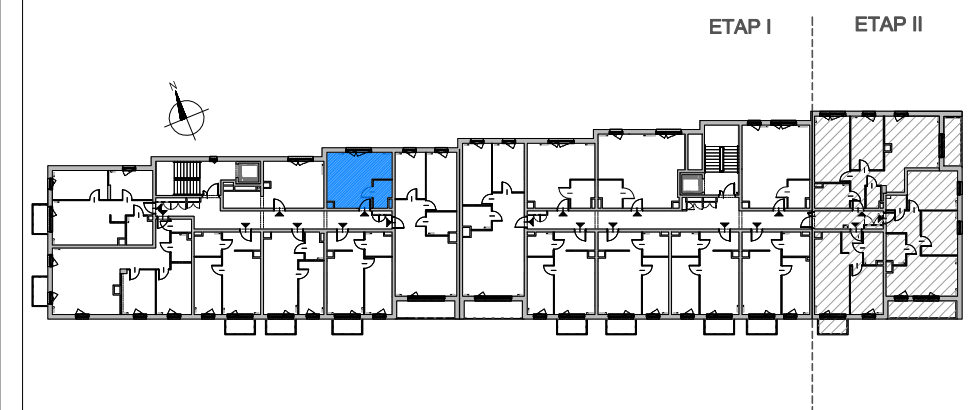

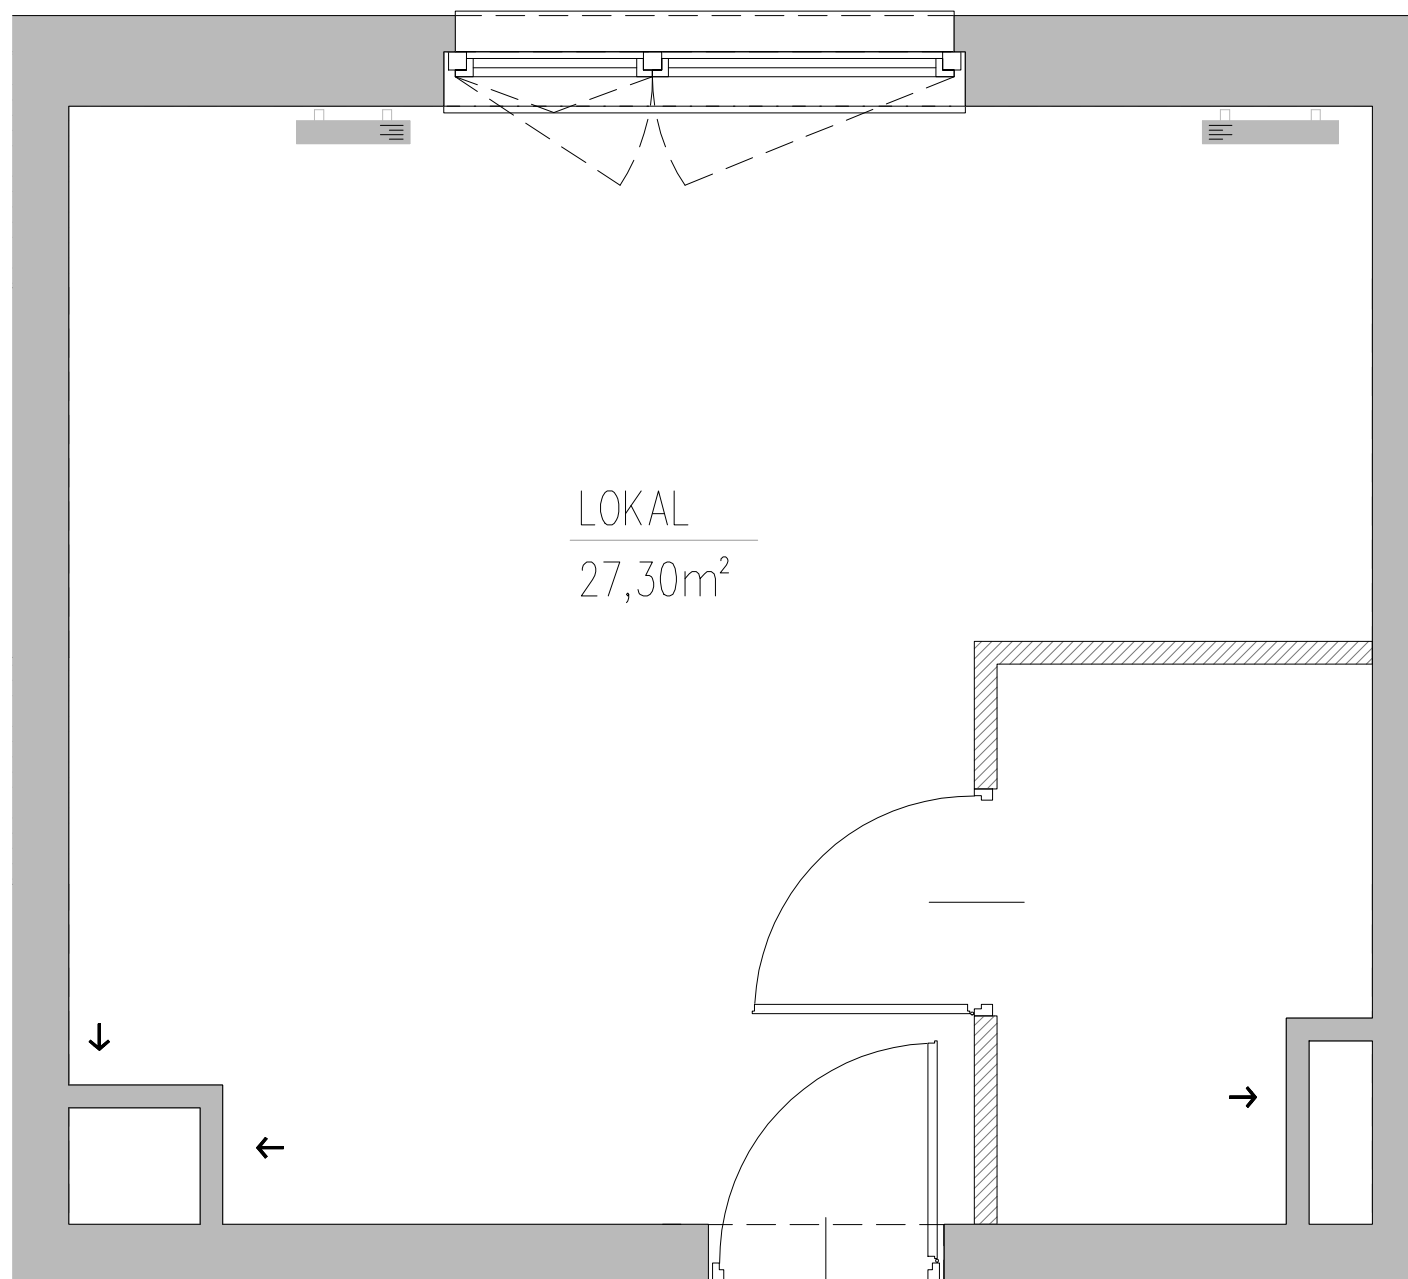

Klatka schodowa	A
Numer lokalu	A21
Piętro	Piętro 2
Powierzchnia	27,30 m²



A21



LEGENDA:

-  Ściany konstrukcyjne
-  Ścianki działowe

- Uwaga:
1. Pomiar powierzchni zgodny z normą PN-ISO 9836:1997
 2. Powierzchnia lokalu, balkonu i ogródka może ulec zmianie
 - ostateczna powierzchnia na podstawie obmiaru geodezyjnego powykonawczego