






PRK7 NIERUCHOMOŚCI Sp.z o.o.  
ul. Leszno 12, 01-192 Warszawa  
tel.(22) 691 46 46, fax: (22) 535 75 01  
www.prk7nieruchomosci.com.pl

## HUSA PARK PRZY UL. JANA HUSA W WARSZAWIE

Usytuowanie lokalu inwestycyjnego w budynku:

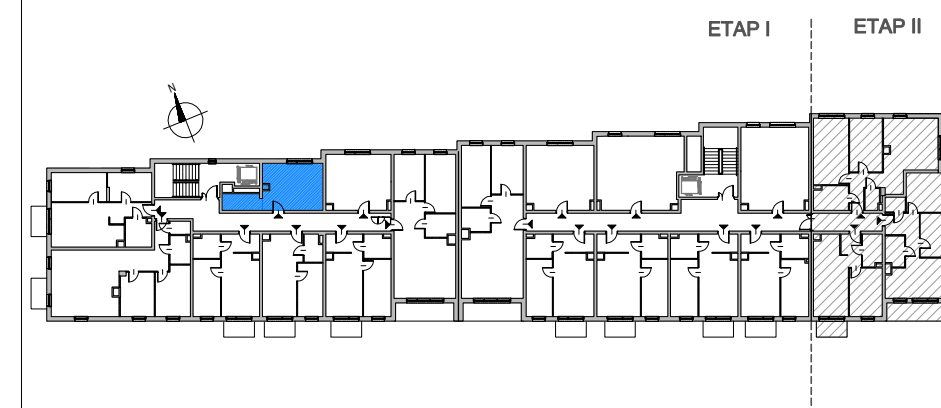

Klatka schodowa	A
Numer lokalu	A22
<b>Piętro</b>	<b>Piętro 2</b>
<b>Powierzchnia</b>	<b>26,85 m<sup>2</sup></b>

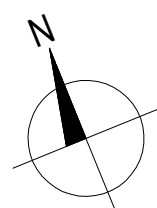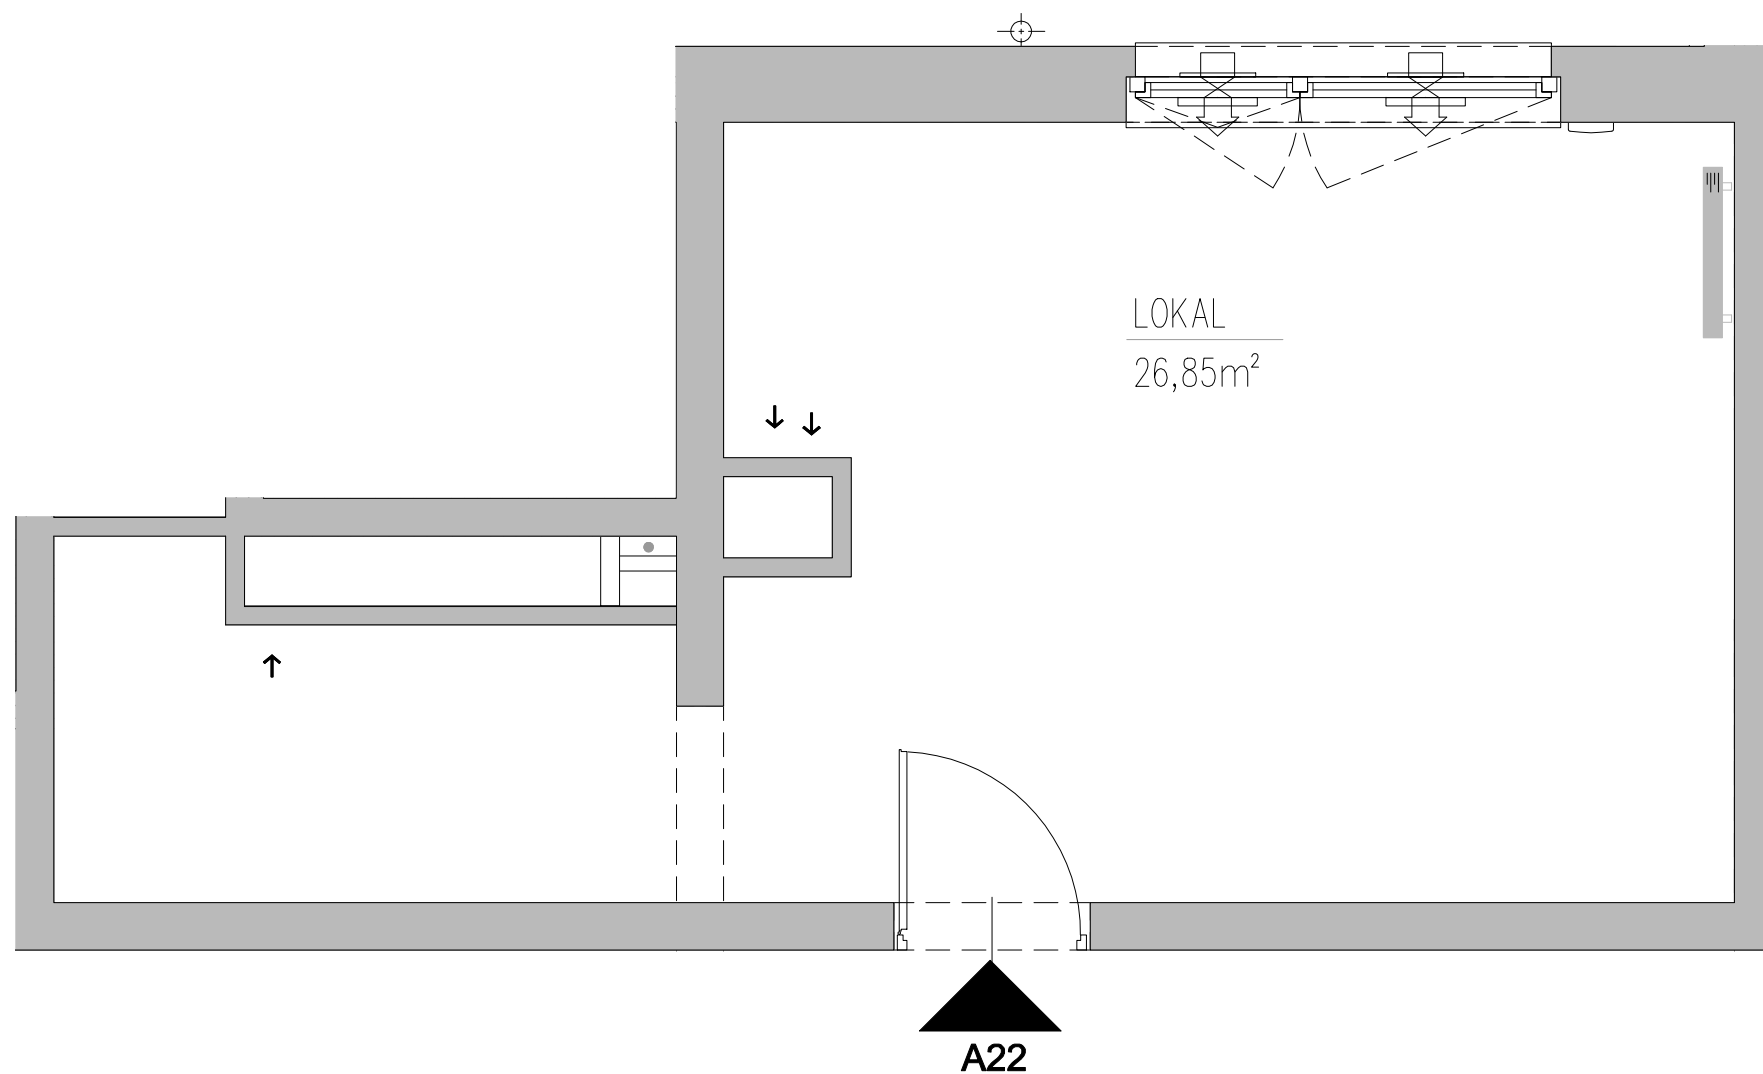

LEGENDA:

■ Ściany konstrukcyjne

Uwaga:  
1. Pomiar powierzchni zgodny z normą PN-ISO 9836:1997  
2. Powierzchnia lokalu, balkonu i ogródka może ulec zmianie  
- ostateczna powierzchnia na podstawie obmiaru geodezyjnego powykonawczego

