
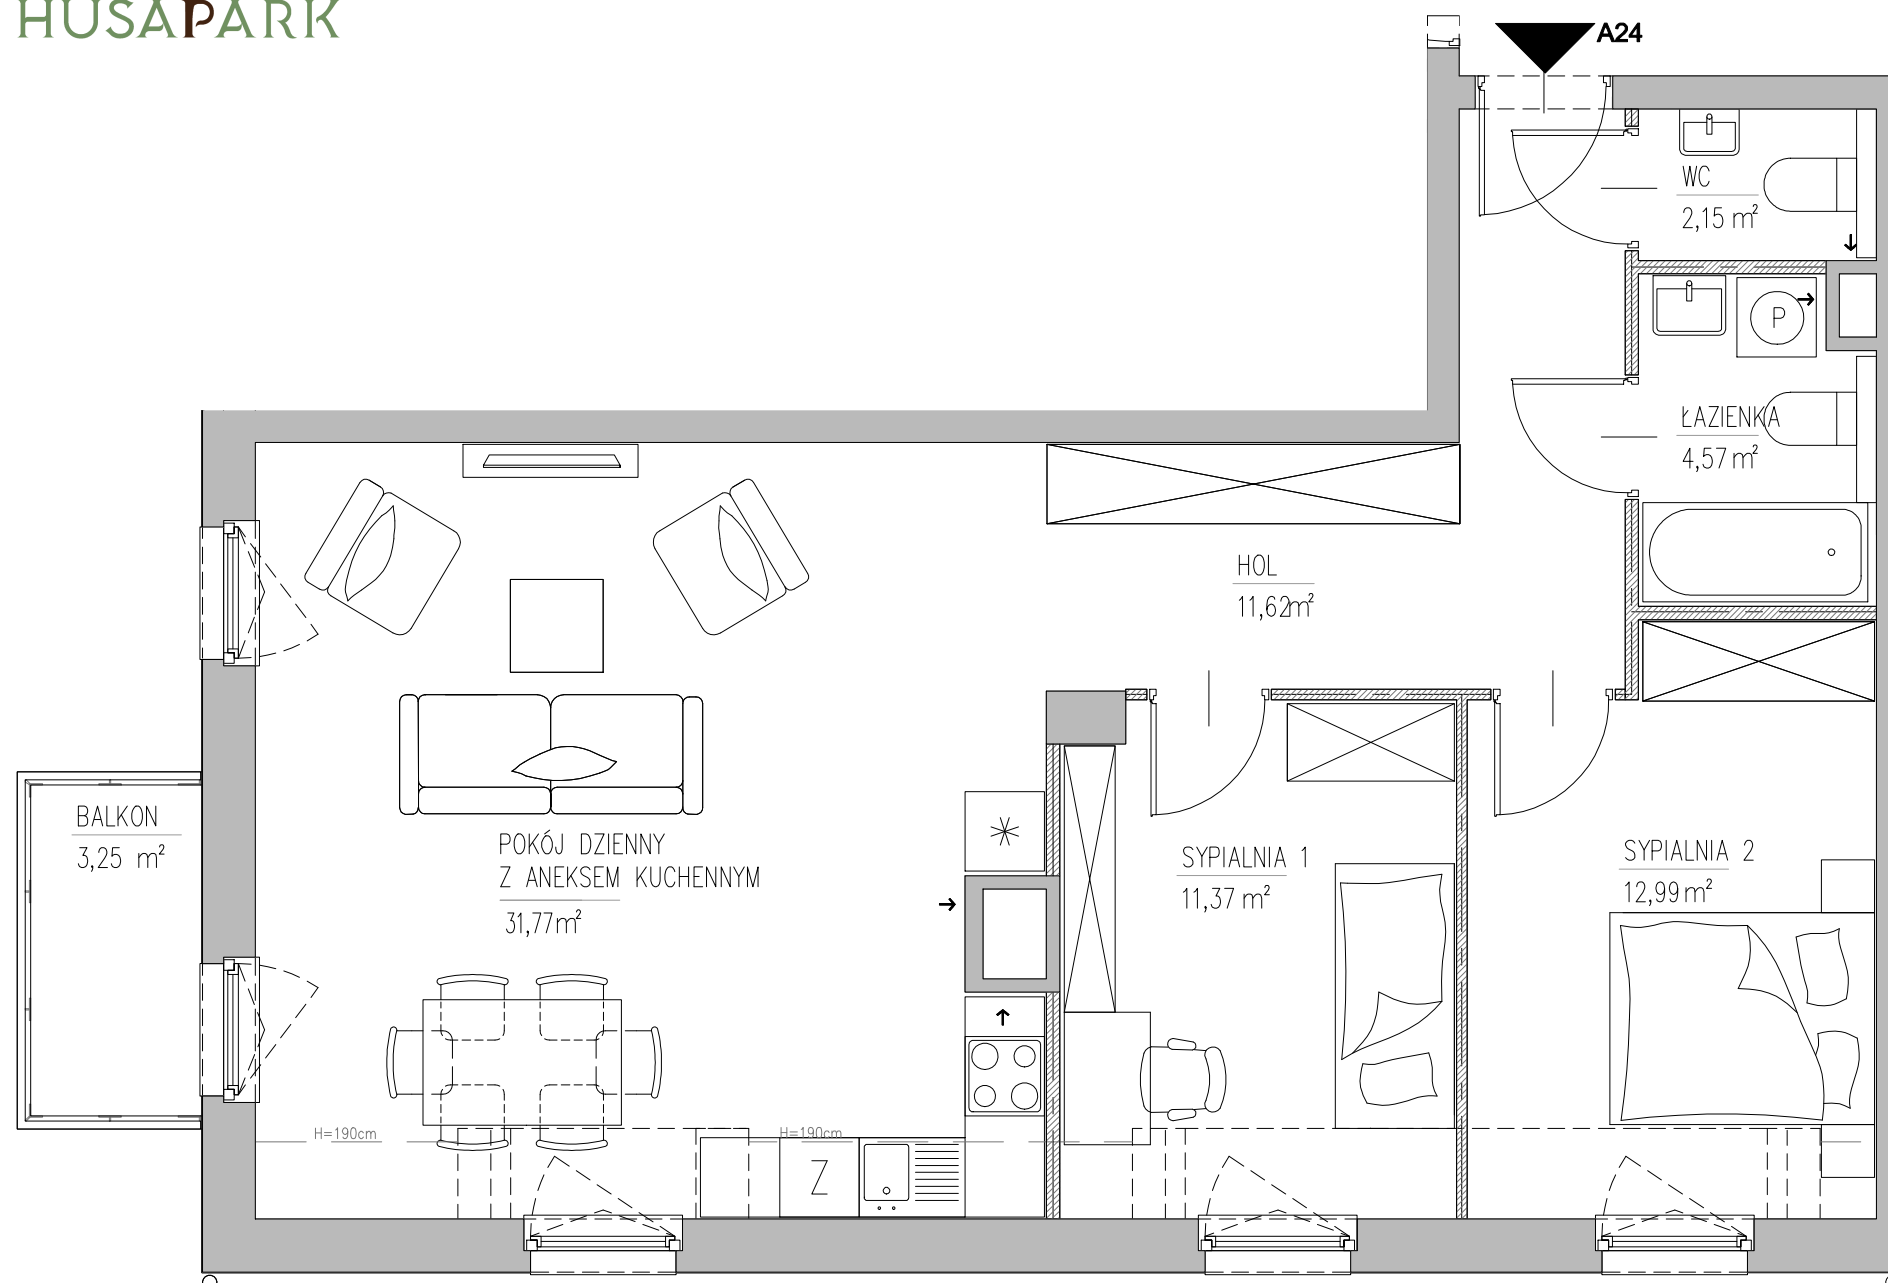



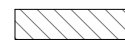
PRK7 NIERUCHOMOŚCI Sp.z o.o.  
 ul. Leszno 12, 01-192 Warszawa  
 tel.(22) 691 46 46, fax: (22) 535 75 01  
 www.prk7nieruchomosci.com.pl

## HUSA PARK PRZY UL. JANA HUSA W WARSZAWIE

Usytuowanie lokalu mieszkalnego w budynku:

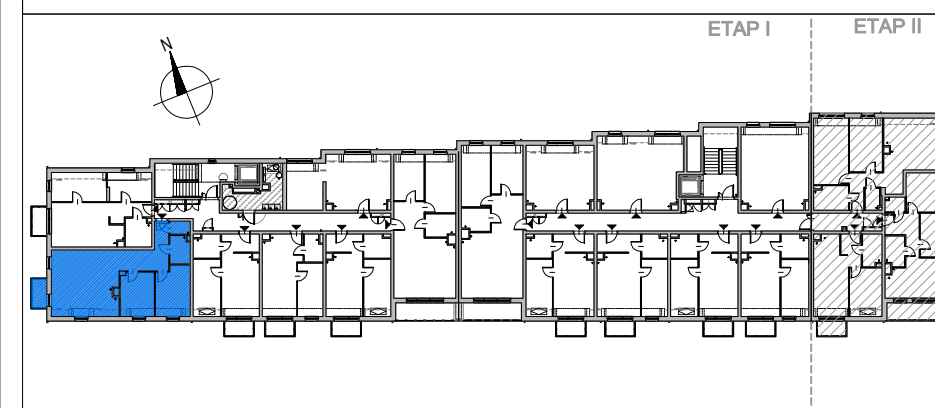

LEGENDA:

-  Ściany konstrukcyjne
-  Ścianki działowe

Uwaga:

1. Aranżacja lokalu przedstawiona na rzucie jest przykładowa
2. Pomiar powierzchni zgodny z normą PN-ISO 9836:1997 z powierzchnią pod ściankami działowymi
3. Powierzchnia lokalu, balkonu i ogródka może ulec zmianie  
 - ostateczna powierzchnia na podstawie obmiaru geodezyjnego powykonawczego

Klatka schodowa	A
Numer mieszkania	A24
<b>Piętro</b>	<b>Poddasze</b>
<b>Powierzchnia</b>	<b>74,47 m<sup>2</sup></b>
Liczba pokoi	3

Powierzchnie pomieszczeń:

Hol	11,62 m <sup>2</sup>
Łazienka	4,57 m <sup>2</sup>
WC	2,15 m <sup>2</sup>
Sypialnia 1	11,37 m <sup>2</sup>
Sypialnia 2	12,99 m <sup>2</sup>
Pokój dzienny z an.kuchennym	31,77 m <sup>2</sup>

Powierzchnie dodatkowe:

Balkon	3,25 m <sup>2</sup>
--------	---------------------