


PRK7 NIERUCHOMOŚCI Sp.z o.o.
 ul. Leszno 12, 01-192 Warszawa
 tel.(22) 691 46 46, fax: (22) 535 75 01
 www.prk7nieruchomosci.com.pl

HUSA PARK PRZY UL. JANA HUSA W WARSZAWIE

Usytuowanie lokalu mieszkalnego w budynku:

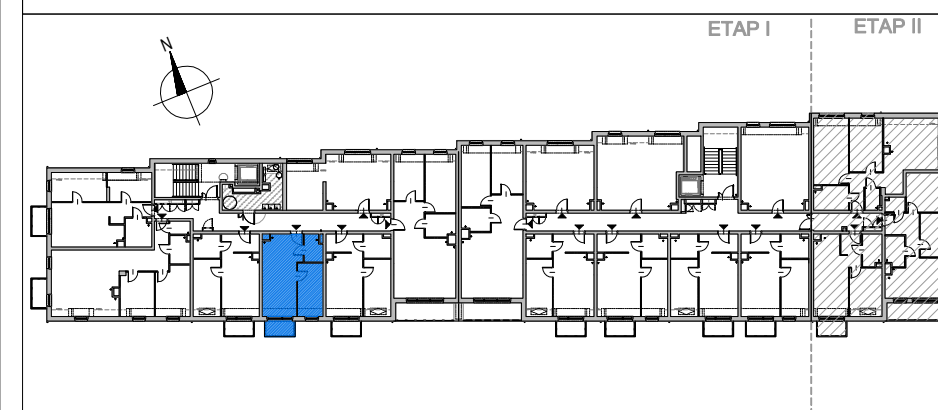



Klatka schodowa	A
Numer mieszkania	A26
Piętro	Poddasze
Powierzchnia	37,73 m²
Liczba pokoi	2

Powierzchnie pomieszczeń:


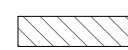
Hol	3,87 m ²
Łazienka	3,90 m ²
Sypialnia 1	10,72 m ²
Pokój dzienny z an.kuchennym	19,24 m ²

Powierzchnie dodatkowe:

Balkon	3,25 m ²
--------	---------------------

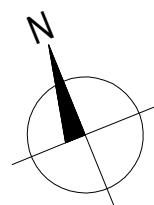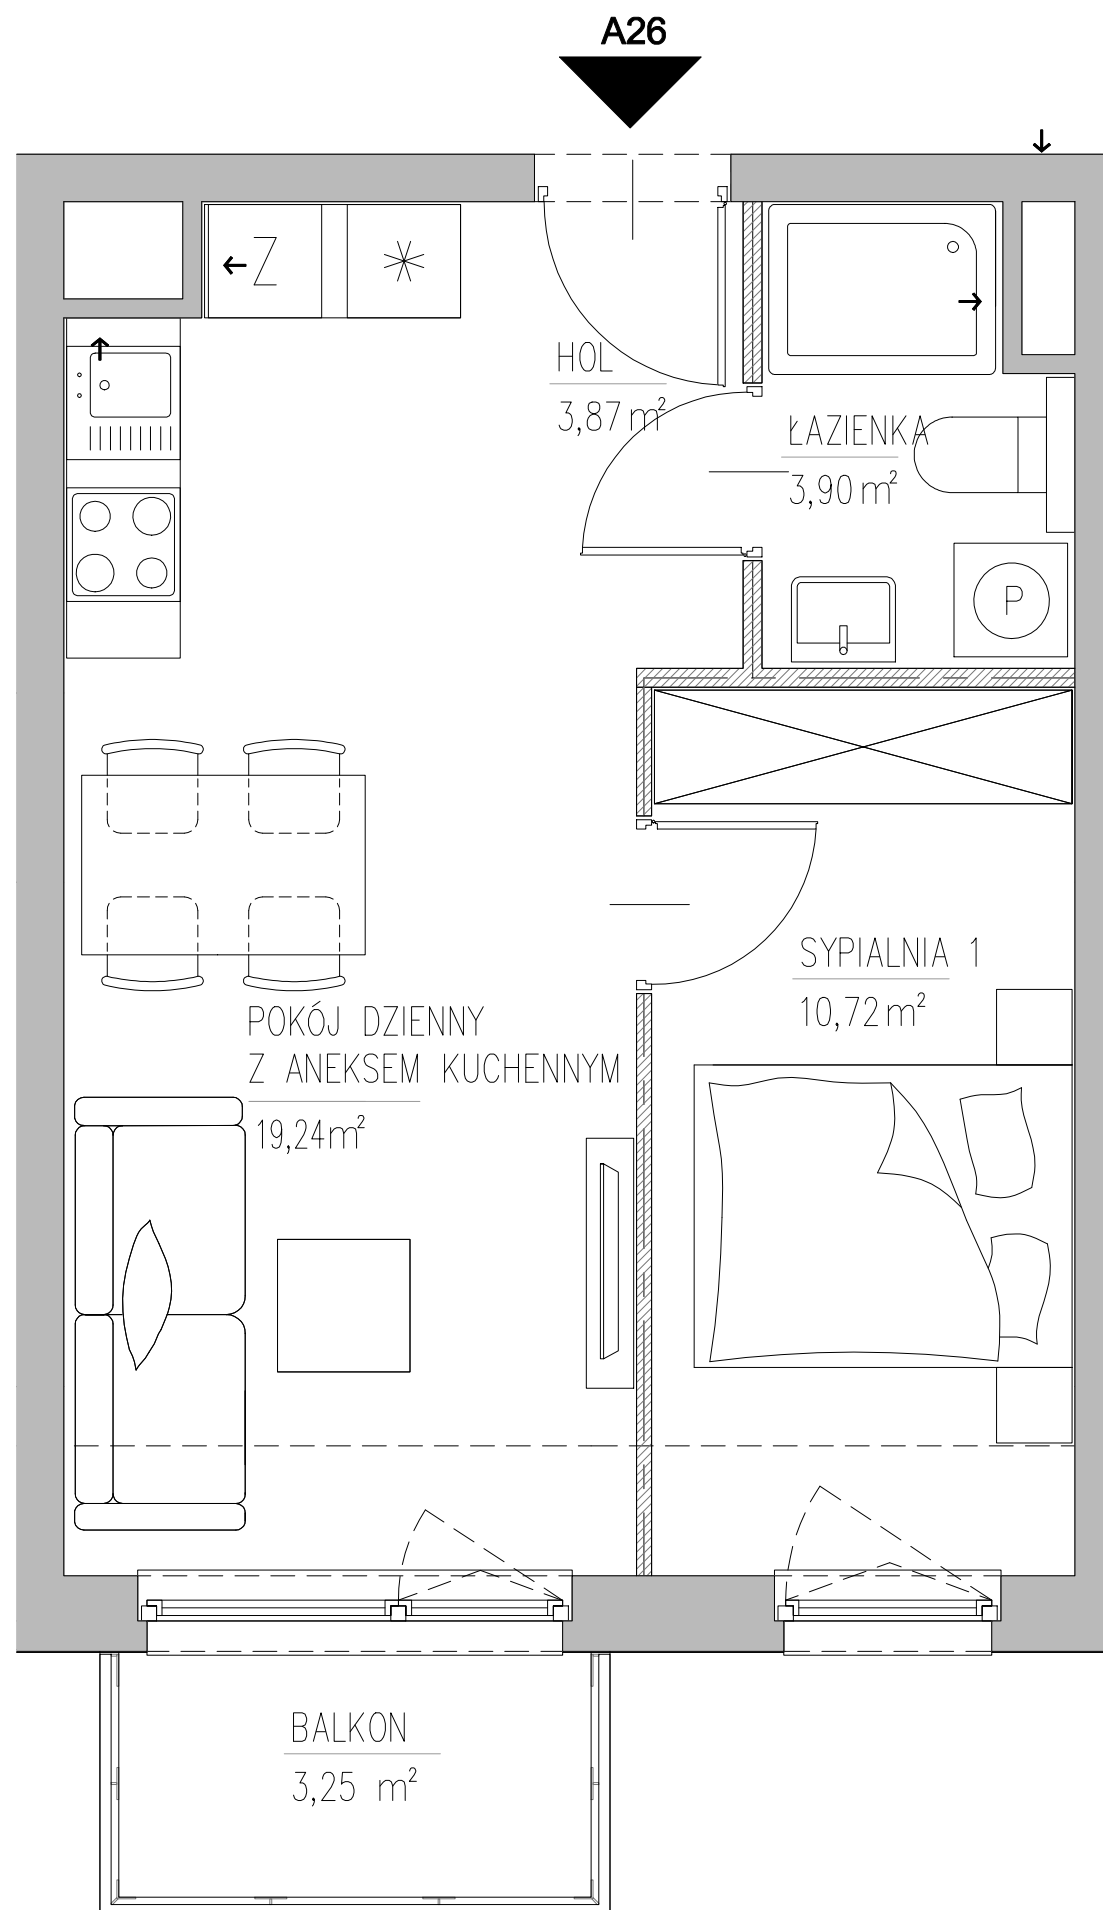

LEGENDA:

-  Ściany konstrukcyjne
-  Ścianki działowe

Uwaga:

1. Aranżacja lokalu przedstawiona na rzucie jest przykładowa
2. Pomiar powierzchni zgodny z normą PN-ISO 9836:1997 z powierzchnią pod ściankami działowymi
3. Powierzchnia lokalu, balkonu i ogródka może ulec zmianie
 - ostateczna powierzchnia na podstawie obmiaru geodezyjnego powykonawczego

