


PRK7 NIERUCHOMOŚCI Sp.z o.o.
 ul. Leszno 12, 01-192 Warszawa
 tel.(22) 691 46 46, fax: (22) 535 75 01
 www.prk7nieruchomosci.com.pl

HUSA PARK PRZY UL. JANA HUSA W WARSZAWIE



Usytuowanie lokalu inwestycyjnego w budynku:

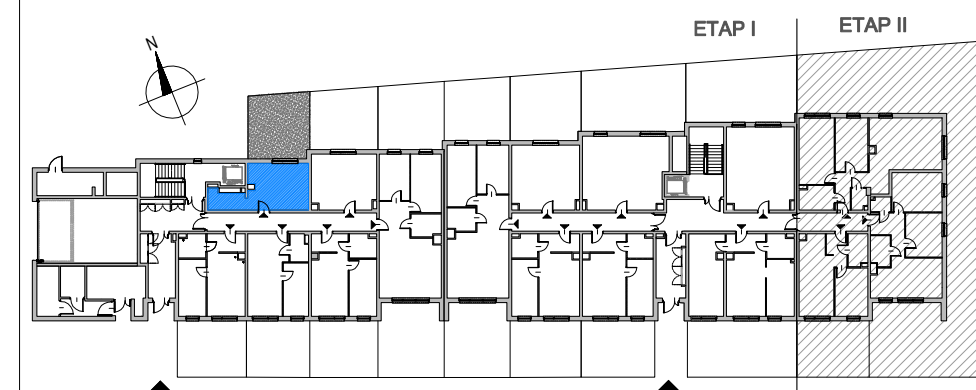


Klatka schodowa	A
Numer lokalu	A6
Piętro	Parter
Powierzchnia	26,85 m²

Powierzchnie dodatkowe:

Ogródek	31,70 m ²
---------	----------------------

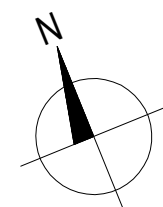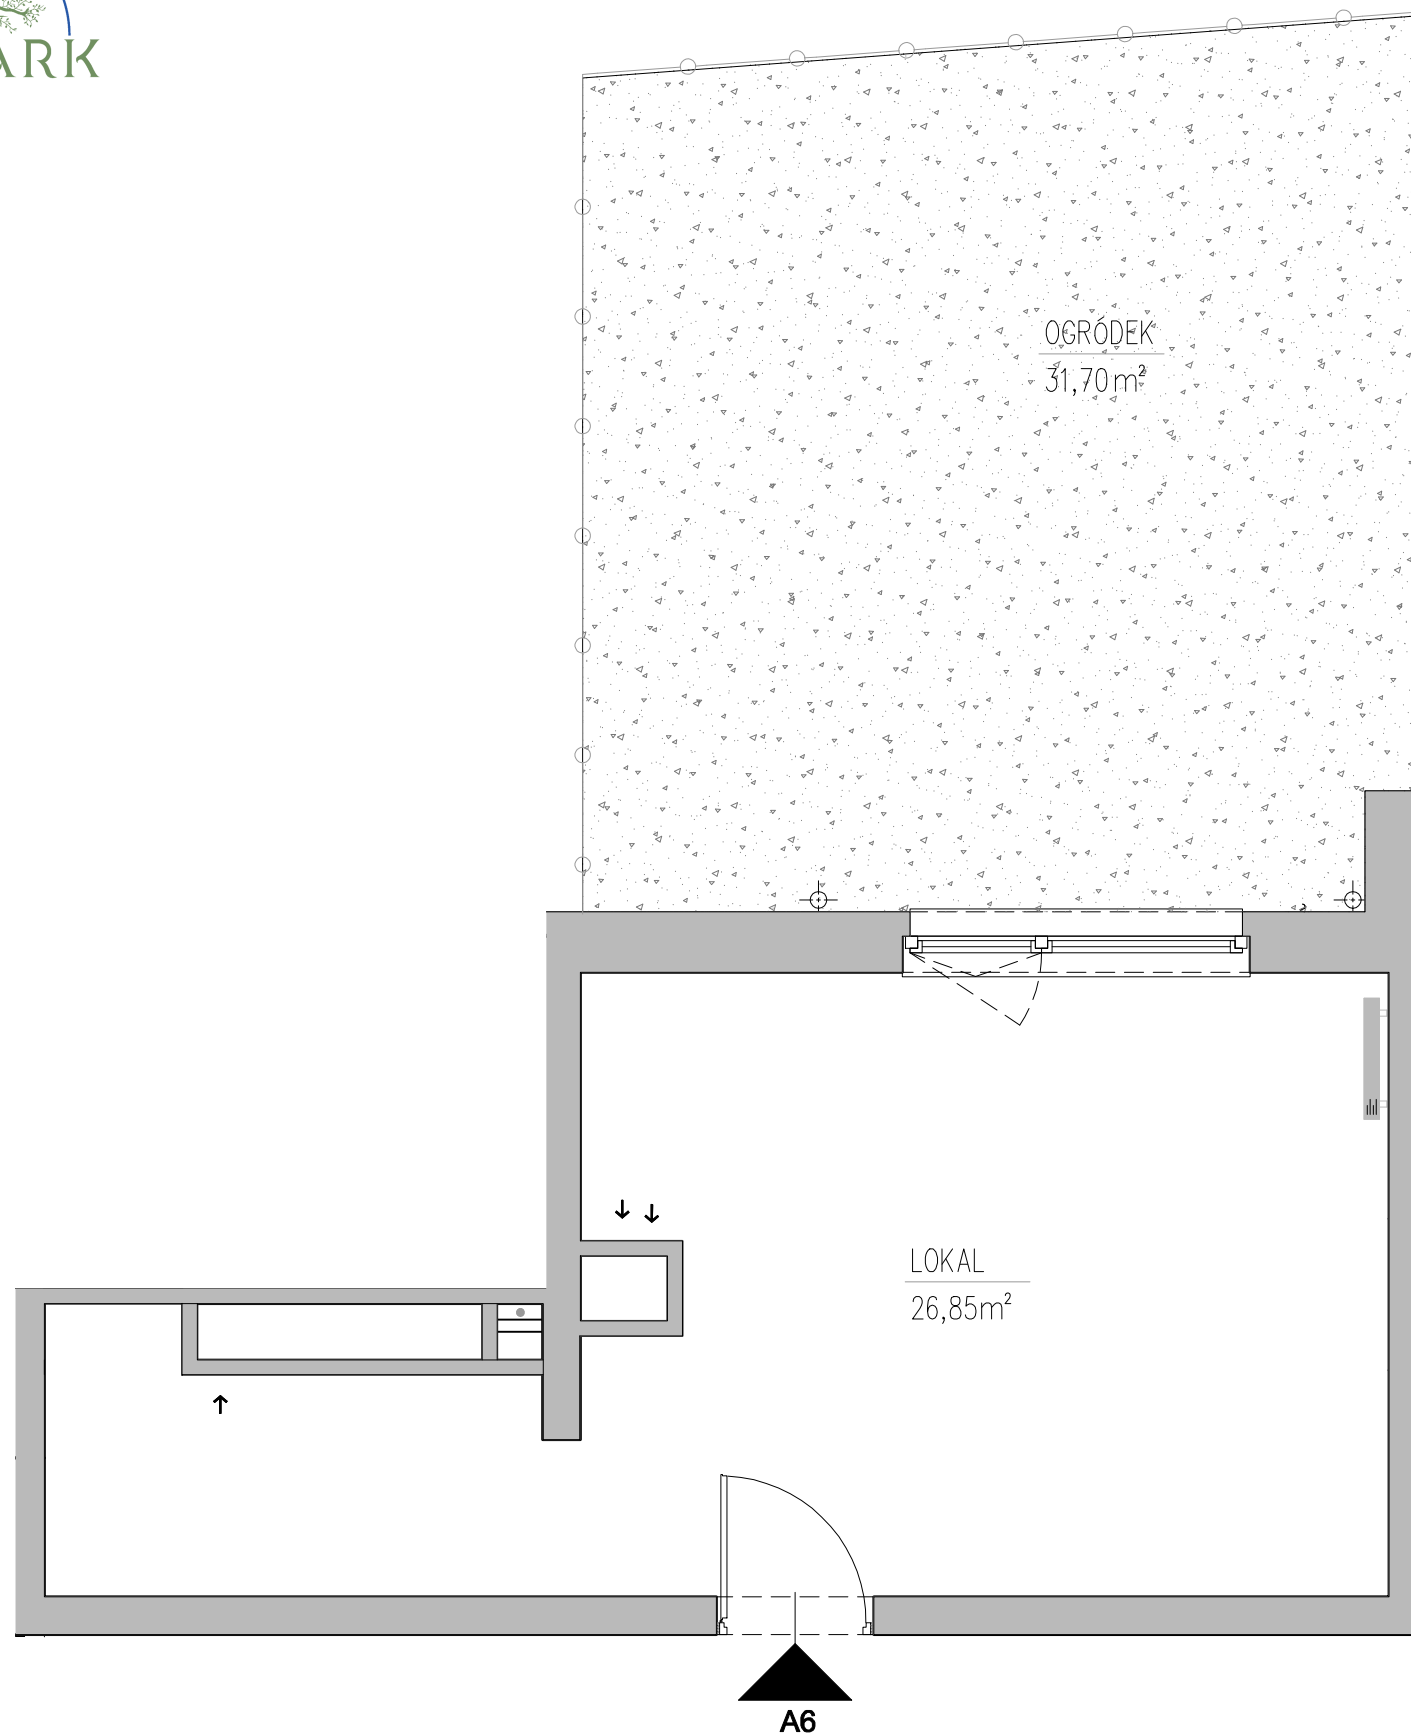

LEGENDA:

 Ściany konstrukcyjne

Uwaga:

1. Pomiar powierzchni zgodny z normą PN-ISO 9836:1997
2. Powierzchnia lokalu, balkonu i ogródka może ulec zmianie
 - ostateczna powierzchnia na podstawie obmiaru geodezyjnego powykonawczego

0 1m 2m

