


PRK7 NIERUCHOMOŚCI Sp.z o.o.
ul. Leszno 12, 01-192 Warszawa
tel.(22) 691 46 46, fax: (22) 535 75 01
www.prk7nieruchomosci.com.pl

HUSA PARK PRZY UL. JANA HUSA W WARSZAWIE

Usytuowanie lokalu mieszkalnego w budynku:

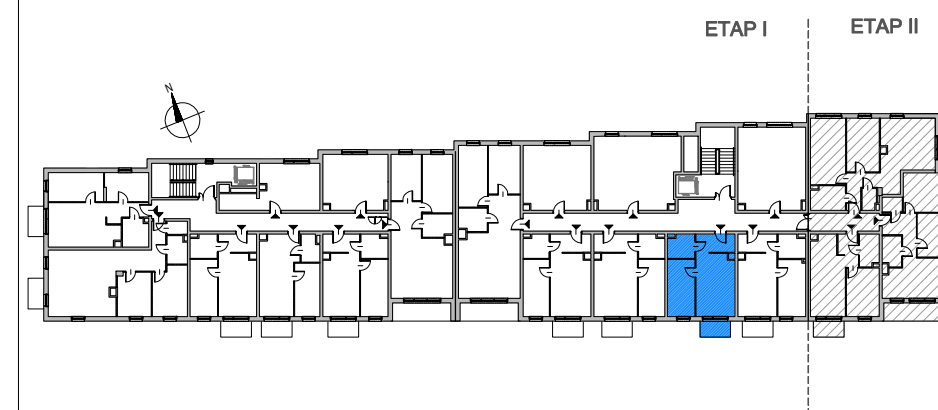


Klatka schodowa	B
Numer mieszkania	B19
Piętro	Piętro 2
Powierzchnia	42,11 m²
Liczba pokoi	2

Powierzchnie pomieszczeń:


Hol	5,66 m ²
Łazienka	5,01 m ²
Sypialnia 1	12,40 m ²
Pokój dzienny z an.kuchennym	19,04 m ²

Powierzchnie dodatkowe:

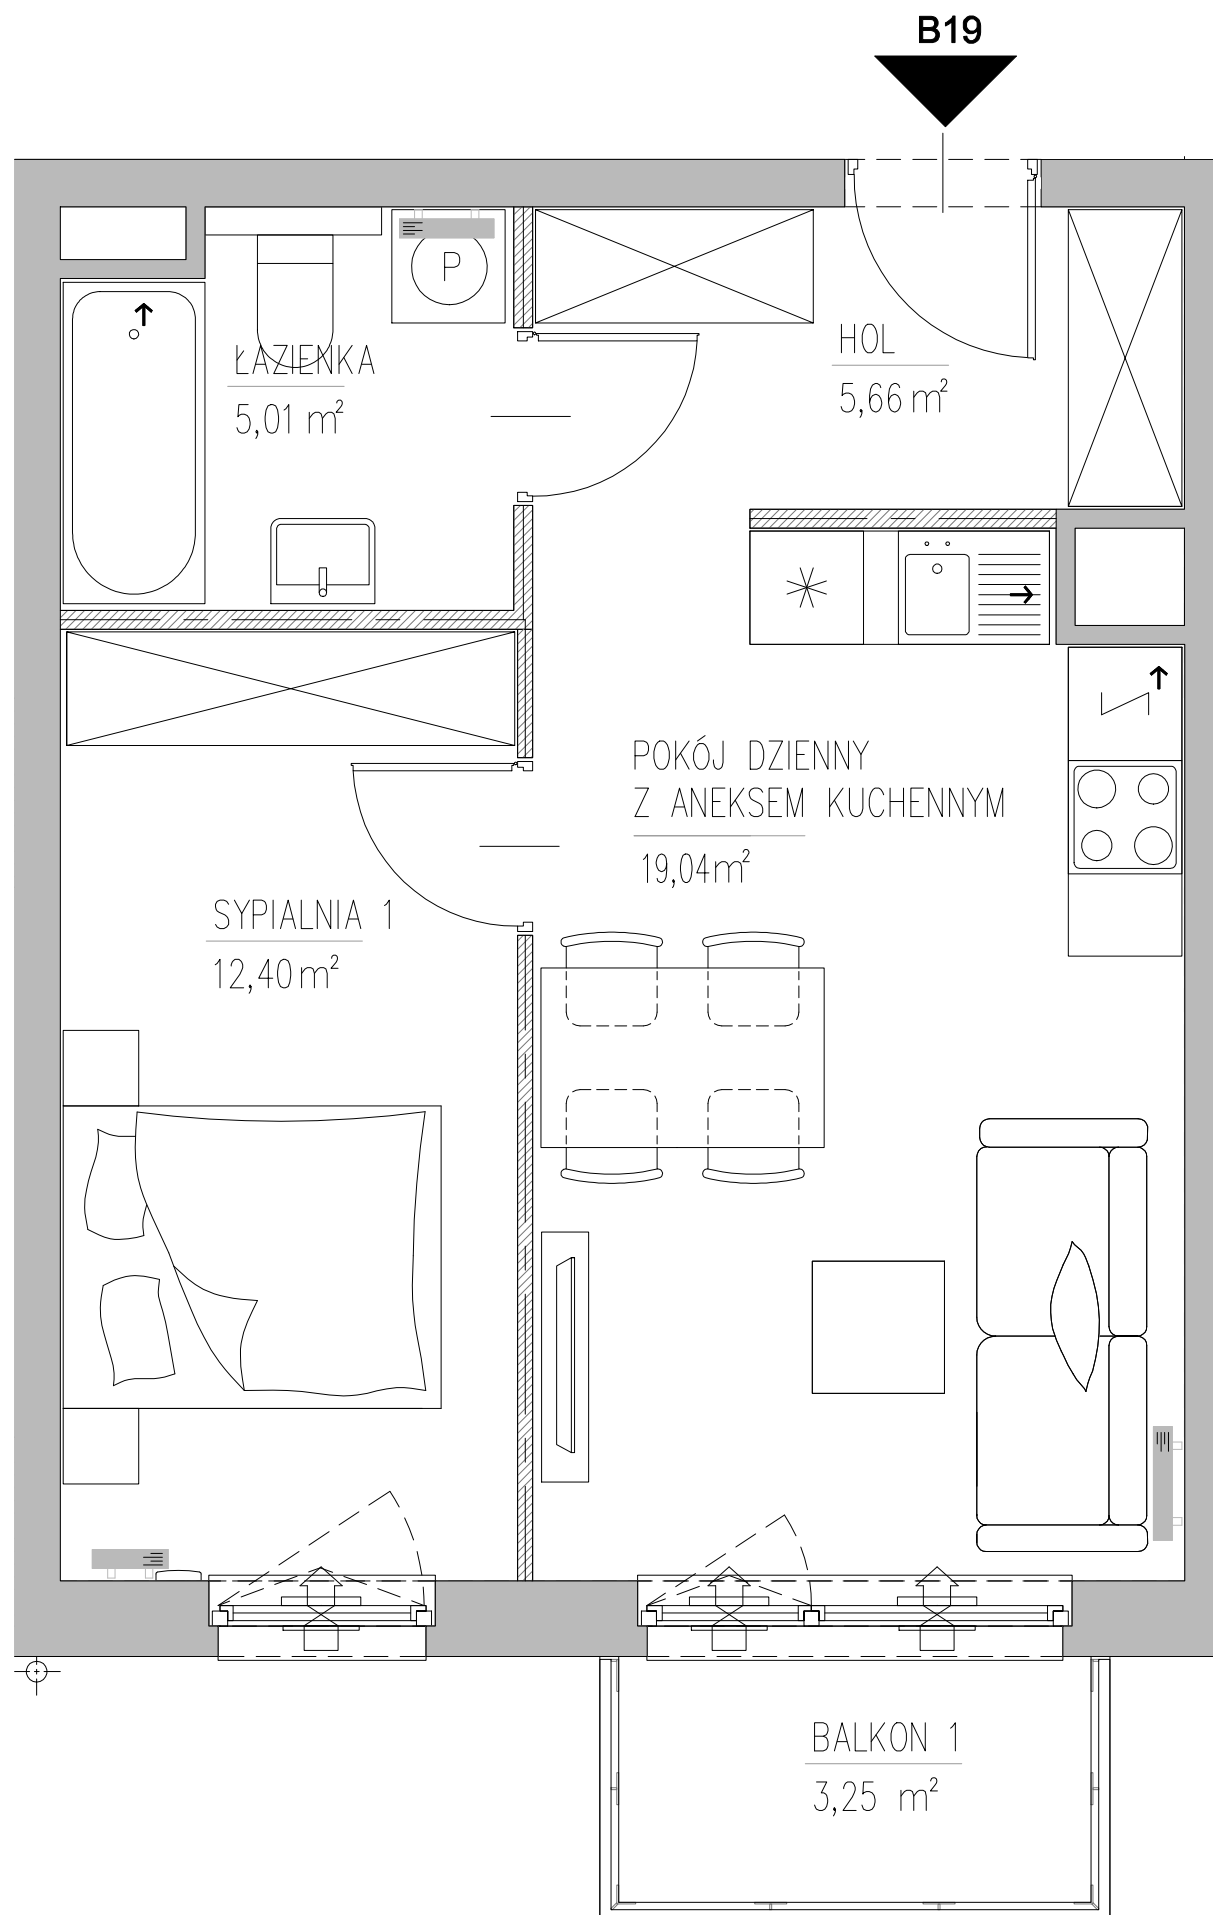

Balkon	3,25 m ²
--------	---------------------

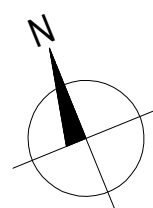

B19



LEGENDA:

-  Ściany konstrukcyjne
-  Ścianki działowe

Uwaga:

1. Aranżacja lokalu przedstawiona na rzucie jest przykładowa
2. Pomiar powierzchni zgodny z normą PN-ISO 9836:1997 z powierzchnią pod ściankami działowymi
3. Powierzchnia lokalu, balkonu i ogródka może ulec zmianie
- ostateczna powierzchnia na podstawie obmiaru geodezyjnego powykonawczego

0 1m 2m