


PRK7 NIERUCHOMOŚCI Sp.z o.o.
 ul. Leszno 12, 01-192 Warszawa
 tel.(22) 691 46 46, fax: (22) 535 75 01
 www.prk7nieruchomosci.com.pl

HUSA PARK PRZY UL. JANA HUSA W WARSZAWIE

Usytuowanie lokalu mieszkalnego w budynku:

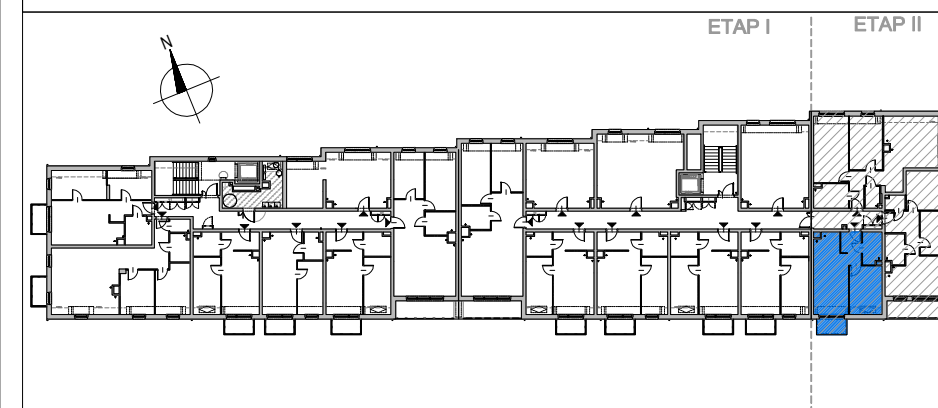


| | |
|---------------------|----------------------------|
| Klatka schodowa | B |
| Numer mieszkania | C10 |
| Piętro | Poddasze |
| Powierzchnia | 40,86 m² |
| Liczba pokoi | 2 |

Powierzchnie pomieszczeń:


| | |
|------------------------------|----------------------|
| Hol | 4,79 m ² |
| Łazienka | 4,93 m ² |
| Sypialnia 1 | 10,88 m ² |
| Pokój dzienny z an.kuchennym | 20,26 m ² |

Powierzchnie dodatkowe:


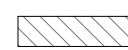
| | |
|--------|---------------------|
| Balkon | 3,25 m ² |
|--------|---------------------|

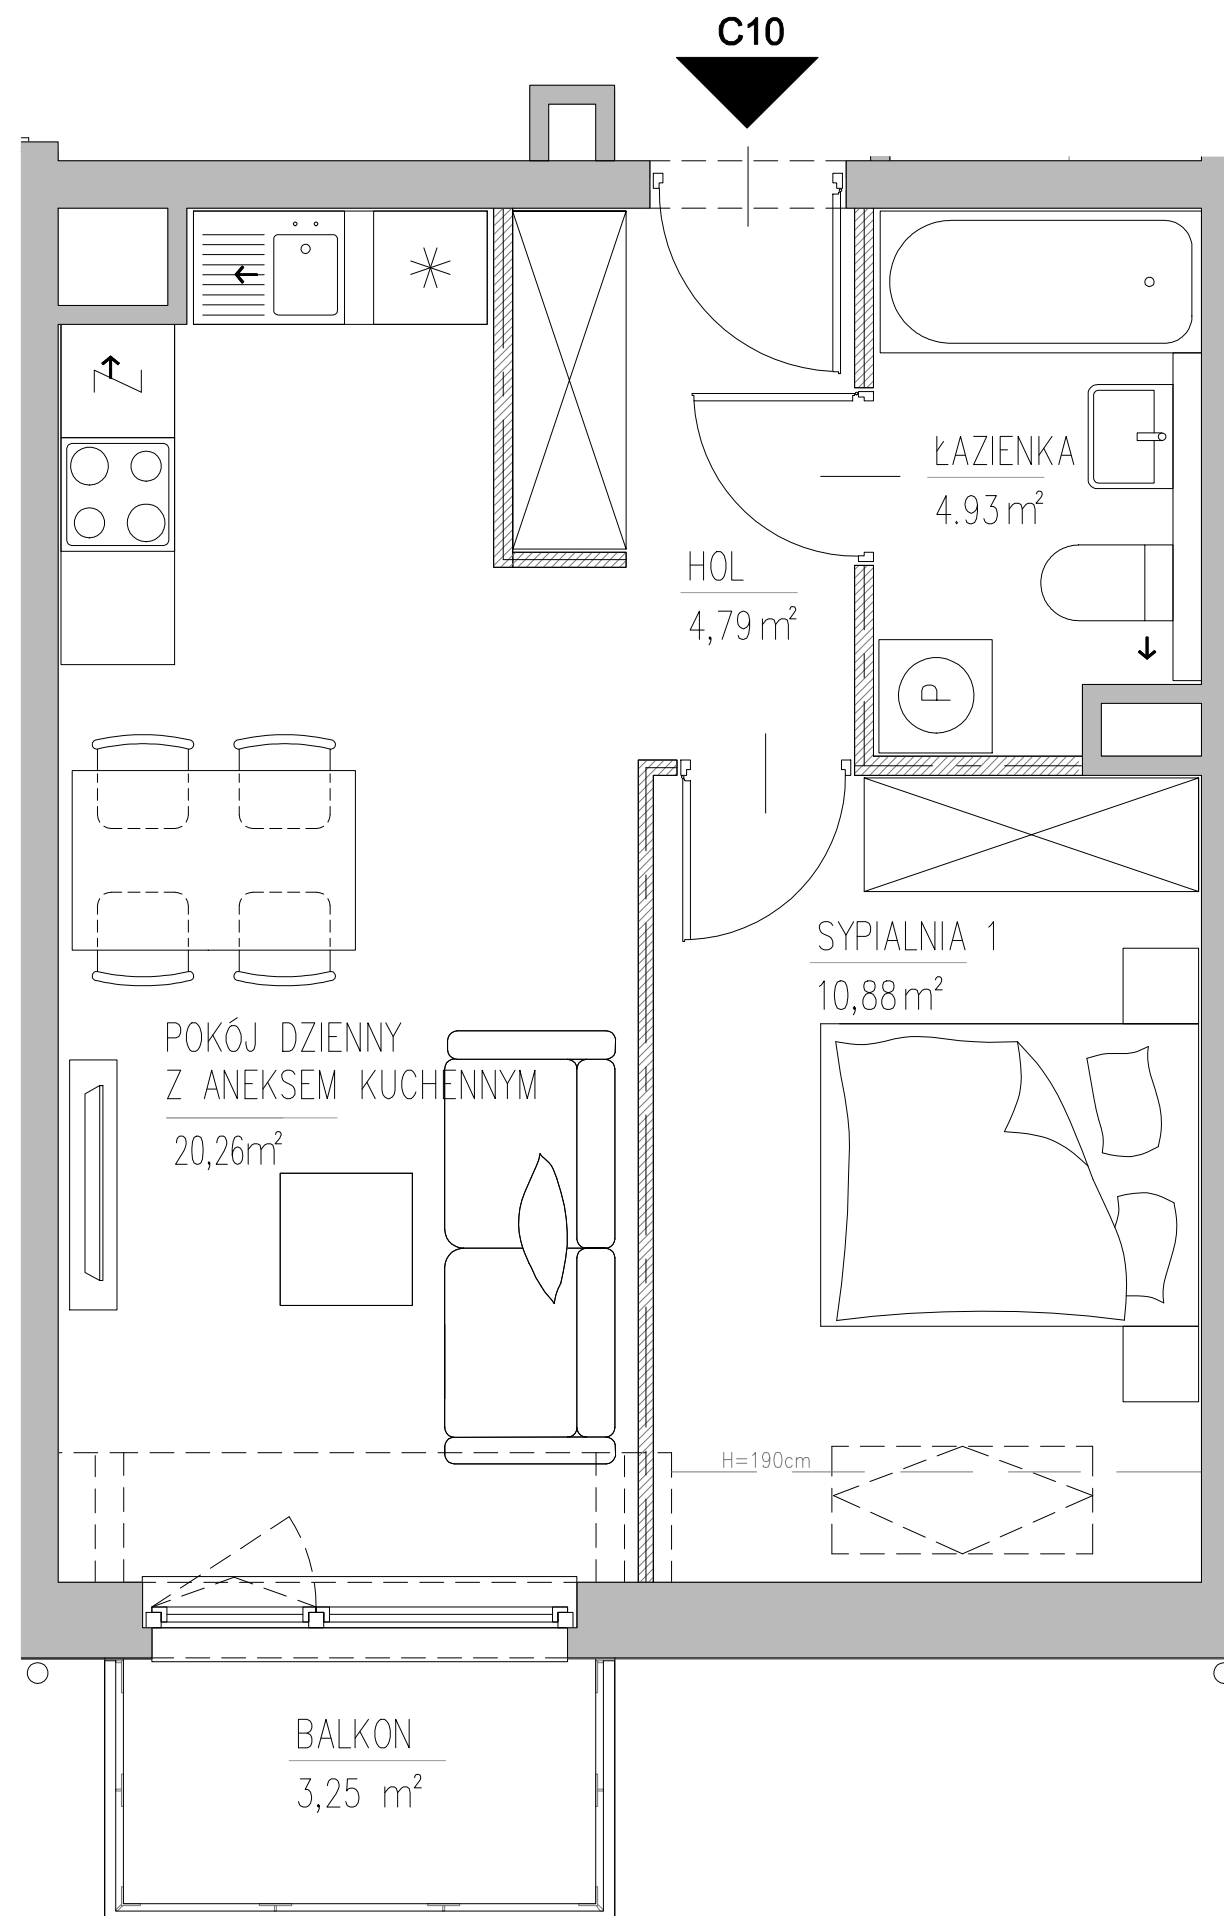

C10

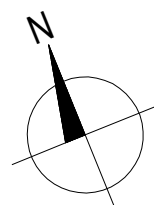

LEGENDA:

-  Ściany konstrukcyjne
-  Ścianki działowe

Uwaga:

1. Aranżacja lokalu przedstawiona na rzucie jest przykładowa
2. Pomiar powierzchni zgodny z normą PN-ISO 9836:1997 z powierzchnią pod ściankami działowymi
3. Powierzchnia lokalu, balkonu i ogródka może ulec zmianie
 - ostateczna powierzchnia na podstawie obmiaru geodezyjnego powykonawczego

0 1m 2m