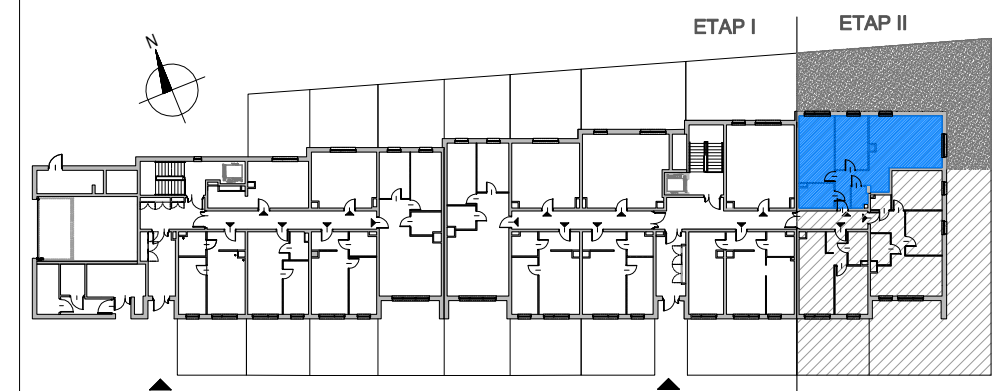


PRK7 NIERUCHOMOŚCI Sp.z o.o.
 ul. Leszno 12, 01-192 Warszawa
 tel.(22) 691 46 46, fax: (22) 535 75 01
 www.prk7nieruchomosci.com.pl

HUSA PARK PRZY UL. JANA HUSA W WARSZAWIE

Usytuowanie lokalu mieszkalnego w budynku:



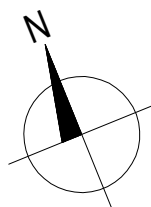
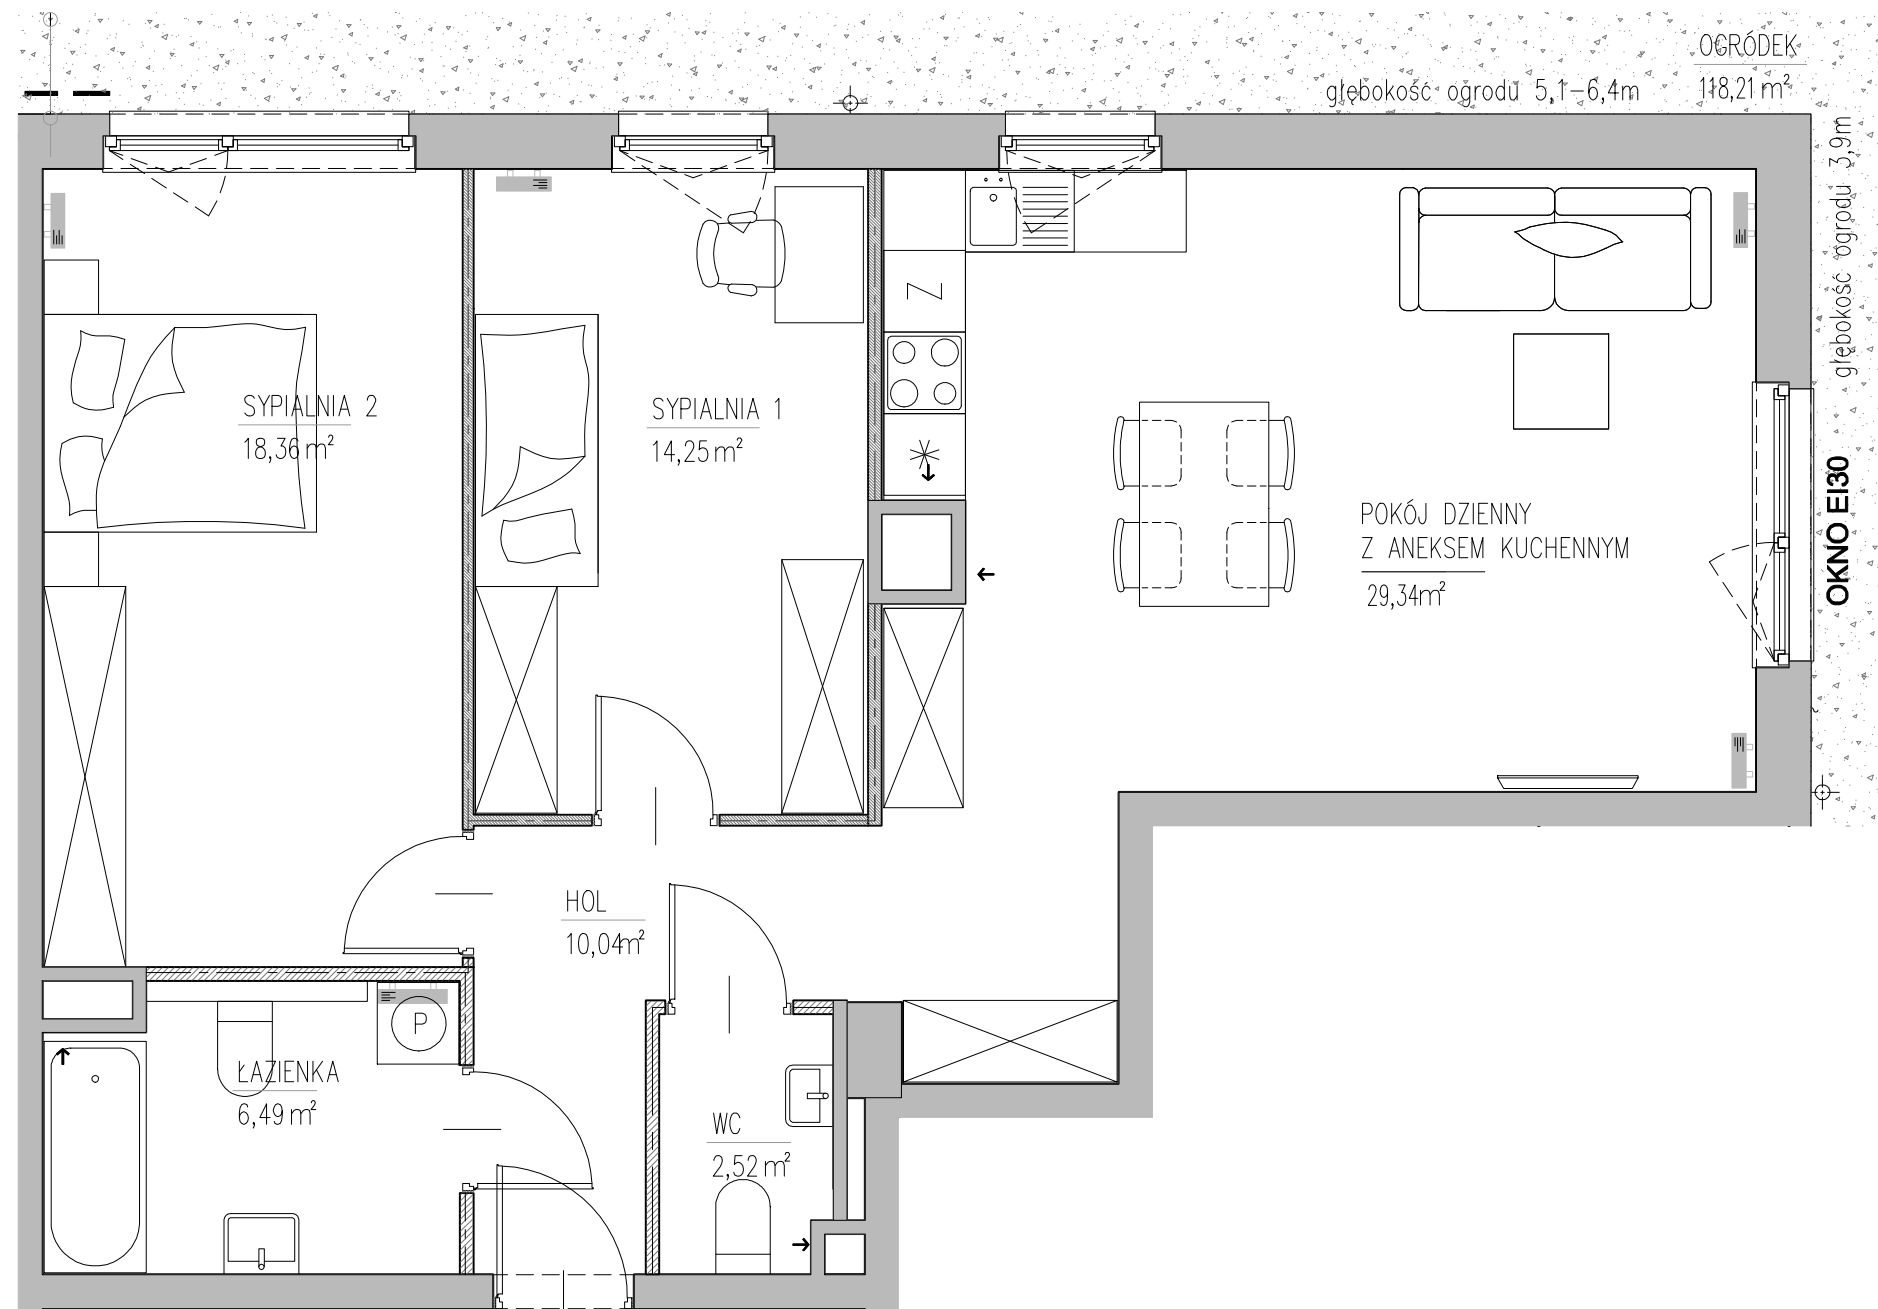
Klatka schodowa	B
Numer mieszkania	C3
Piętro	Parter
Powierzchnia	81,00 m²
Liczba pokoi	3

Powierzchnie pomieszczeń:



Hol	10,04m ²
Łazienka	6,49 m ²
WC	2,52 m ²
Sypialnia 1	14,25 m ²
Sypialnia 2	18,36 m ²
Pokój dzienny z an. kuchennym	29,34 m ²

Powierzchnie dodatkowe:

Ogródek	118,21 m ²
---------	-----------------------



LEGENDA:

-  Ściany konstrukcyjne
-  Ścianki działowe

Uwaga:

1. Aranżacja lokalu przedstawiona na rzucie jest przykładowa
2. Pomiar powierzchni zgodny z normą PN-ISO 9836:1997 z powierzchnią pod ściankami działowymi
3. Powierzchnia lokalu, balkonu i ogródka może ulec zmianie
 - ostateczna powierzchnia na podstawie obmiaru geodezyjnego powykonawczego

