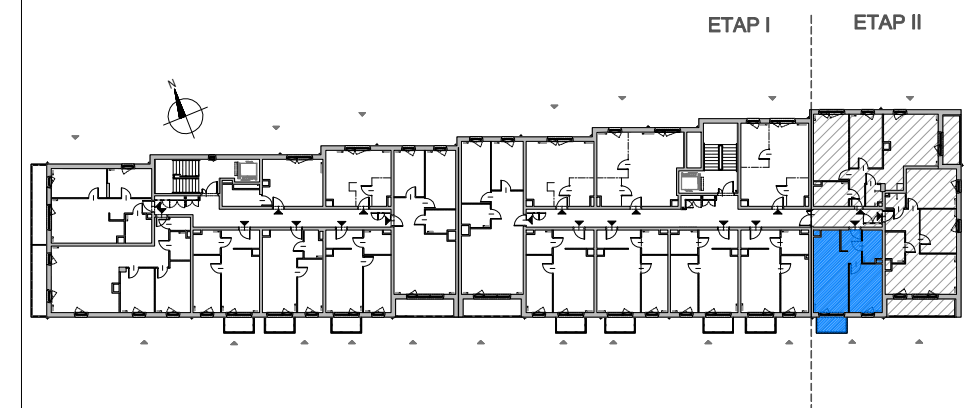


PRK7 NIERUCHOMOŚCI Sp. z o.o.
ul. Leszno 12, 01-192 Warszawa
tel.(22) 691 46 46, fax: (22) 535 75 01
www.prk7nieruchomosci.com.pl

HUSA PARK PRZY UL. JANA HUSA W WARSZAWIE

Usytuowanie lokalu mieszkalnego w budynku:



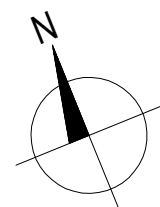
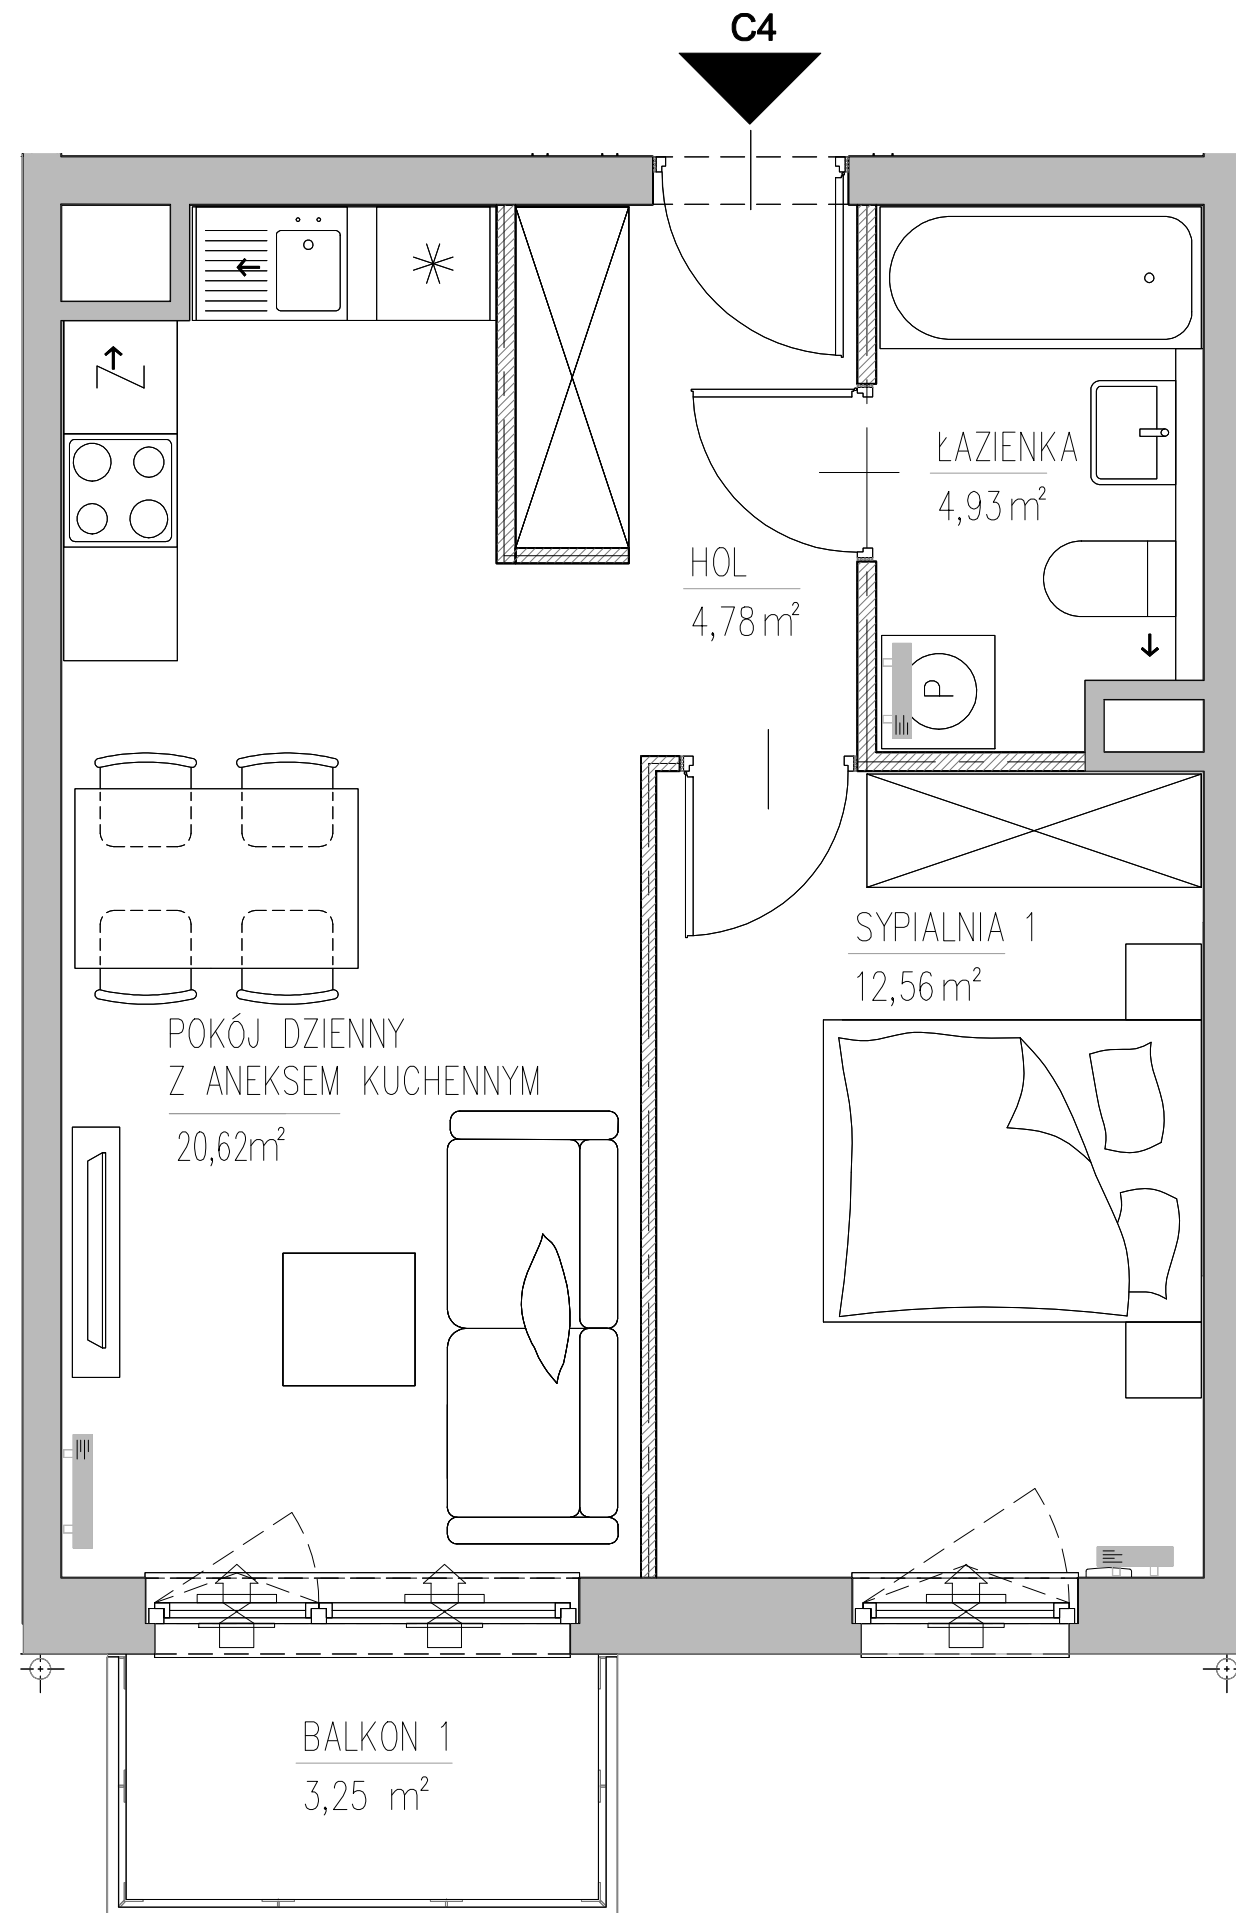
Klatka schodowa	B
Numer mieszkania	C4
Piętro	Piętro 1
Powierzchnia	42,89 m²
Liczba pokoi	2

Powierzchnie pomieszczeń:



Hol	4,78 m ²
Łazienka	4,93 m ²
Sypialnia 1	12,56 m ²
Pokój dzienny z an.kuchennym	20,62 m ²

Powierzchnie dodatkowe:

Balkon	3,25 m ²
--------	---------------------



LEGENDA:

-  Ściany konstrukcyjne
-  Ścianki działowe

Uwaga:

1. Aranżacja lokalu przedstawiona na rzucie jest przykładowa
2. Pomiar powierzchni zgodny z normą PN-ISO 9836:1997 z powierzchnią pod ściankami działowymi
3. Powierzchnia lokalu, balkonu i ogródka może ulec zmianie
- ostateczna powierzchnia na podstawie obmiaru geodezyjnego powykonawczego

