


PRK7 NIERUCHOMOŚCI Sp. z o.o.  
 ul. Leszno 12, 01-192 Warszawa  
 tel.(22) 691 46 46, fax: (22) 535 75 01  
 www.prk7nieruchomosci.com.pl

## HUSA PARK PRZY UL. JANA HUSA W WARSZAWIE

Usytuowanie lokalu mieszkalnego w budynku:

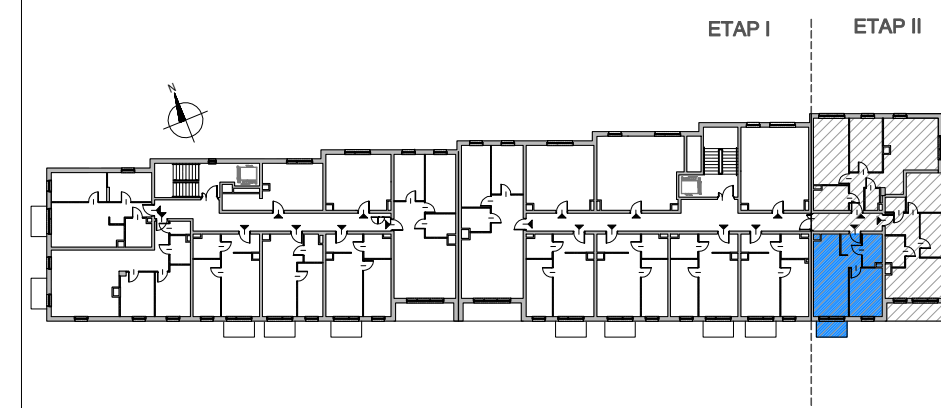


Klatka schodowa	B
Numer mieszkania	C7
<b>Piętro</b>	<b>Piętro 2</b>
<b>Powierzchnia</b>	<b>42,89 m<sup>2</sup></b>
Liczba pokoi	2

Powierzchnie pomieszczeń:



Hol	4,78 m <sup>2</sup>
Łazienka	4,93 m <sup>2</sup>
Sypialnia 1	12,56 m <sup>2</sup>
Pokój dzienny z an.kuchennym	20,62 m <sup>2</sup>
Balkon	3,25 m <sup>2</sup>

Powierzchnie dodatkowe:

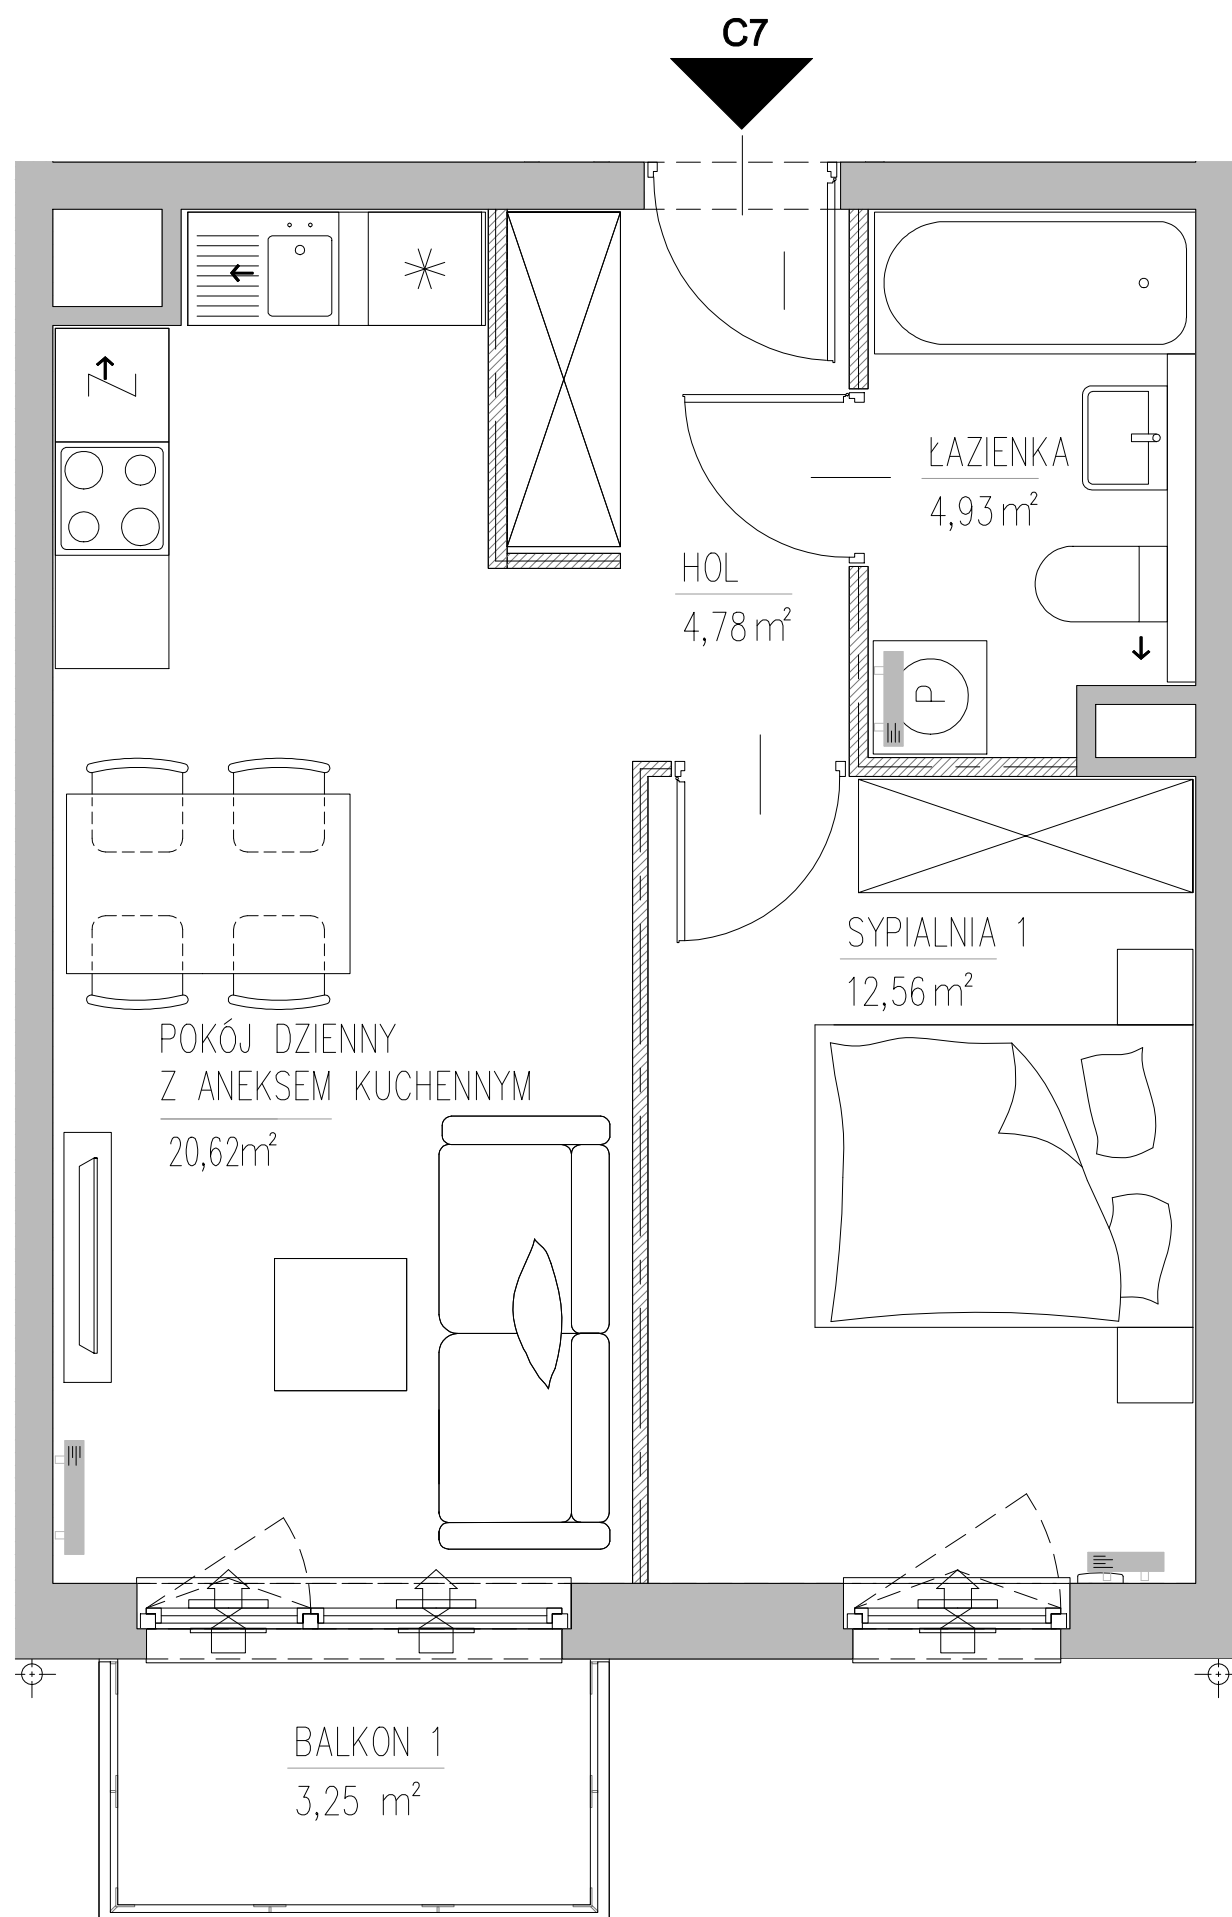Balkon	3,25 m <sup>2</sup>
--------	---------------------



LEGENDA:

-  Ściany konstrukcyjne
-  Ścianki działowe

Uwaga:

1. Aranżacja lokalu przedstawiona na rzucie jest przykładowa
2. Pomiar powierzchni zgodny z normą PN-ISO 9836:1997 z powierzchnią pod ściankami działowymi
3. Powierzchnia lokalu, balkonu i ogródka może ulec zmianie  
 - ostateczna powierzchnia na podstawie obmiaru geodezyjnego powykonawczego

